



ΕΦΗΜΕΡΙΣ ΤΗΣ ΚΥΒΕΡΝΗΣΕΩΣ

ΤΗΣ ΕΛΛΗΝΙΚΗΣ ΔΗΜΟΚΡΑΤΙΑΣ

ΤΕΥΧΟΣ ΤΕΤΑΡΤΟ Αρ. Φύλλου 1082

12 Δεκεμβρίου 1997

ΑΠΑΛΛΟΤΡΙΩΣΕΙΣ

ΑΠΟΦΑΣΕΙΣ

Αριθ. 1114068/8098/Β0010

Επικύρωση καθορισμού των ορίων αιγιαλού και παραλίας στην περιοχή «Πλατανάκι» Παλαιοκάστρου Σάμου.

Ο ΥΠΟΥΡΓΟΣ ΟΙΚΟΝΟΜΙΚΩΝ

Έχοντας υπόψη:

1. Τις διατάξεις του άρθρου Ι του Ν.2503/1977 «Διοίκηση Οργάνωση και στελέχωση της Περιφέρειας, ρύθμιση θεμάτων για την Τοπική Αυτοδιοίκηση και άλλες διατάξεις».

2. Την Απόφαση του Υπουργού Οικονομικών 1087903/1481/0006Β/28.8.1997 «Μεταβίβαση αρμοδιοτήτων του Υπουργού Οικονομικών στους Προϊσταμένους των Περιφερειακών Υπηρεσιών του Υπουργείου Οικονομικών, πλην Γ.Λ.Κ. και Γ.Χ.Κ.

3. Τις διατάξεις των άρθρων 1 μέχρι και 7 του Α.Ν. 2344/1940 «περί αιγιαλού και παραλίας», όπως τροποποιήθηκαν και συμπληρώθηκαν με τις διατάξεις του άρθρου 13 του Ν. 1078/1980 και του άρθρου 23 του Ν.1337/1983.

4. Τις διατάξεις της παραγρ. 9 του άρθρου 1 του κεφαλαίου Β' της Ο.208/181/26.4.1982 (ΦΕΚ 214/1982Β') κοινής αποφάσεως των Υπουργών Προεδρίας της Κυβερνήσεως και Οικονομικών «Για την αναμόρφωση Συλλογικών Οργάνων Γνωμοδοτικής και Αποφασιστικής αρμοδιότητας του Υπουργείου Οικονομικών» και του άρθρου 100 του Π.Δ. 284/1988.

5. Την από 11.3.97 έκθεση της «Επιτροπής καθορισμού των ορίων του αιγιαλού και παραλίας και θέσεων Αμμοληψίας», που καθόρισε τα όρια αιγιαλού και της παραλίας στην περιοχή και το από Ιούλιο 1996 με κλίμακα 1:500 τοπογραφικό διάγραμμα του Κωνσταντίνου Νιάγκου Τοπογράφου μηχανικού που θεωρήθηκε την 11.3.1997 από την Τεχνική Υπηρεσία Δήμων και Κοινοτήτων (Τ.Υ.Δ.Κ.) Σάμου και συνοδεύει την έκθεση της προαναφερόμενης επιτροπής.

6. Τη σύμφωνη γνώμη του Γενικού Επιτελείου Ναυτικού, που διατυπώθηκε στο Φ.544.5/596/97/23.9.1997 έγγραφό του, αποφασίζουμε:

Επικυρώνουμε την από 11.3.1997 έκθεση της Επιτροπής καθορισμού των ορίων του αιγιαλού και παραλίας και θέσεων αμμοληψίας, καθώς και το από Ιούλιο 1996 τοπογραφικό διάγραμμα που τη συνοδεύει, το οποίο συντάχθηκε από τον Κωνσταντίνο Νιάγκο Τοπ/φο μηχανικό με κλίμακα 1:500 και θεωρήθηκε την 11.3.1997 από την Τεχνική Υπηρεσία Δήμων και Κοινοτήτων (ΤΥΔΚ) Σάμου, επί του οποίου η παραπάνω επιτροπή, με κόκκινη γραμμή καθόρισε τα όρια του αιγιαλού στη θέση «Πλατανάκι» Παλαιοκάστρου Σάμου και με κίτρινη γραμμή τα όρια παραλίας στην ίδια θέση.

Η παρούσα απόφαση μαζί με την έκθεση και το διάγραμμα που προαναφέραμε, να δημοσιευθούν στην Εφημερίδα της Κυβερνήσεως.

Αθήνα, 26 Νοεμβρίου 1997

Με εντολή Υπουργού
Ο Γενικός Διευθυντής
ΠΑΝ. ΠΙΛΑΤΗΣ

ΕΚΘΕΣΗ

Επιτροπής Καθορισμού Ορίων Αιγιαλού και Παραλίας και Θέσεων Αμμοληψίας.

Για τον πρώτο καθορισμό των ορίων του Αιγιαλού και Παραλίας στη θέση Πλατανάκι Κοινότητας Παλαιοκάστρου Σάμου.

Σάμος την 11 Μαρτίου 1997 οι υπογεγραμμένοι:

1. Αναστάσιος Καλτεριμτζής, αν/τής Προϊστάμενος της Κτηματικής Υπηρεσίας Σάμου, ως Πρόεδρος.

2. Ιωάννης Συρίγος, Προϊστάμενος της ΤΥΔΚ Σάμου.

3. Βασίλειος Μανωλάκος, Λιμενάρχης Σάμου, ως μέλη.

Αποτελούντες την Επιτροπή Καθορισμού Ορίων Αιγιαλού και Παραλίας και Θέσεων Αμμοληψίας του άρθρου 100 του Π.Δ. 284/1988, όπως συγκροτήθηκε με την 77/7.2.1996 Απόφαση Περιφερειακού Διευθυντή – Σάμου, αφού συνήλθαμε ύστερα από πρόσκληση του Προέδρου της, μεταβήκαμε στην παραπάνω περιοχή για επιτόπια εξέταση και έχοντας υπόψη:

1. Το έγγραφο 13/6.3.1997 του Συνδέσμου ΟΤΑ Ανατολικής Σάμου, με το οποίο ζητείται ο καθορισμός των ορίων του αιγιαλού και παραλίας στην παραπάνω περιοχή.

2. Το συνταχθέν τοπογραφικό και υψομετρικό διάγραμμα σε μία πινακίδα υπό κλίμακα 1:500 με ημερομηνία

Ιούλιο 1996 από τον Κωνσταντίνο Νιάγκο τοπογράφο μηχανικό και ελεγμένο κατά το δυνατόν για την ορθή αποτύπωσή του, από το μηχανικό του Δημοσίου Ιωάννη Συρίγο, πολιτικό μηχανικό και θεωρημένο από την Τ.Υ.Δ.Κ. Σάμου την 11.3.1997 σύμφωνα με το άρθρο 20 του Ν. 719/1977.

3. Τις διατάξεις του Αν. Νόμου 2344/1940, «περί αιγιαλού και παραλίας», όπως τροποποιήθηκαν και ισχύουν και την με την εφαρμογή αυτών υπάρχουσα Δικαστηριακή και Διοικητική Νομολογία.

4. Τη σχηματισθείσα αντίληψη, από την επιτόπιο εξέταση, του πλάτους της βρεχόμενης ζώνης της ξηράς και των λοιπών συνθηκών του τελεί αυτή, όπως μορφολογία της περιοχής, κατάσταση ακτής, κατάσταση θαλάσσιου χώρου, παλίρροια και θαλάσσια ρεύματα και τις επικρατούσες καιρικές συνθήκες, πνέοντες άνεμοι κ.λπ.

5. Όλα τα λοιπά στοιχεία που περιήλθαν στην κατοχή μας, όπως παλαιά διαγράμματα και φωτογραφίες, αεροφωτογραφίες της ΓΥΣ, τίτλοι ιδιοκτησίας των ομόρων ιδιοκτησιών, μαρτυρικές καταθέσεις, ηλικιωμένων προσώπων και από τη συσχέτιση αυτών προκύψαντα συμπεράσματα.

6. Την ανάγκη να τεθεί ζώνη παραλίας τουλάχιστον 10 μέτρων, επειδή δεν εξυπηρετούνται οι σκοποί του άρθρου 7 του Α.Ν. 2344/1940, καθορίζει:

Επάνω στο υποβληθέν τοπογραφικό και υψομετρικό διάγραμμα:

Α. Την οριογραμμή του αιγιαλού με συνεχή κόκκινη πολυγωνική γραμμή, της οποίας οι κορυφές Α1 έως Α19 εξασφαλίζονται από κρατικό δίκτυο συντεταγμένων.


3. Την οριογραμμή της παραλίας με συνεχή κίτρινη πολυγωνική γραμμή, της οποίας οι κορυφές Π1 .... έως Π19 εξασφαλίζονται, επίσης από το κρατικό Δίκτυο συντεταγμένων.


Αποφαίνεται ότι δεν υφίσταται παλαιός αιγιαλός και ότι στη ζώνη αιγιαλού και παραλίας υπάρχουν κτίσματα τα οποία δεν εξαιρούνται.

Συντ/νες οριογραμμής αιγιαλού			Συντ/νες οριογραμμής αιγιαλού		
α/α	χ	ψ	α/α	χ	ψ
Α1	6007,10	-2129,10	Π1	5997,60	-2123,70
Α2	6006,80	-2123,80	Π2	6006,90	-2116,60
Α3	6013,70	-2099,70	Π3	6004,20	-2103,50
Α4	6007,80	-2090,90	Π4	5998,10	-2092,20
Α5	6006,80	-2071,70	Π5	5998,20	-2072,20
Α6	6001,70	-2058,70	Π6	5992,80	-2060,20
Α7	6000,90	-2027,60	Π7	5990,60	-2028,20
Α8	5993,70	-1973,90	Π8	5983,70	-1978,20
Α9	5998,40	-1938,70	Π9	5989,30	-1935,60
Α10	6003,90	-1920,90	Π10	5993,60	-1927,20
Α11	6000,70	-1920,20	Π11	5991,40	-1915,60
Α12	6012,10	-1908,90	Π12	6003,30	-1904,40
Α13	6038,40	-1849,10	Π13	6029,50	-1844,30
Α14	6051,60	-1823,40	Π14	6043,20	-1818,10
Α15	6097,10	-1765,70	Π15	6088,10	-1760,50
Α16	6104,80	-1752,60	Π16	6098,30	-1744,80
Α17	6146,40	-1741,60	Π17	6144,80	-1741,80
Α18	6192,40	-1734,40	Π18	6191,10	-1743,90
Α19	6222,60	-1745,50	Π19	6226,80	-1736,20

Η Επιτροπή

Ο Πρόεδρος Τα Μέλη

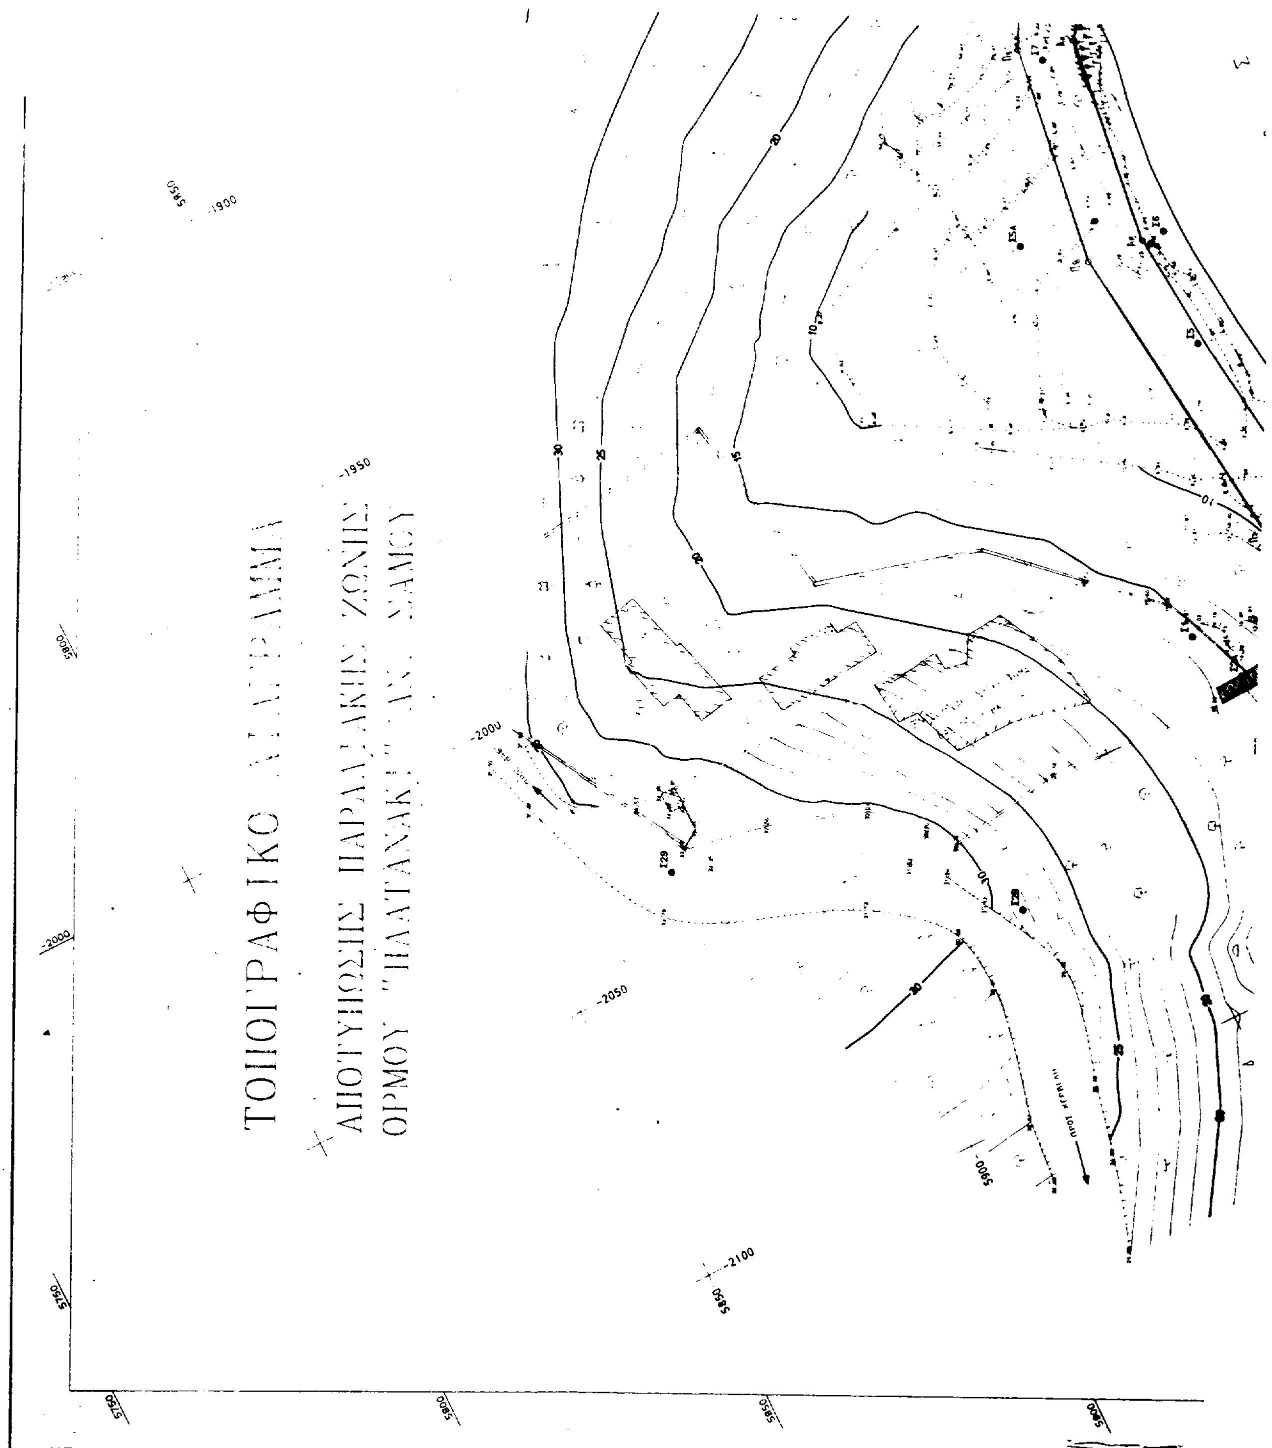
ΤΟΠΟΓΡΑΦΙΚΟ
ΑΠΟΤΥΠΩΣΗΣ ΠΑΡΑΛΙΑΚΗΣ ΖΩΝΗΣ
ΟΡΜΟΥ
-1900
-1950
-2000
-2050
-2100
5750
5800
5850
5900

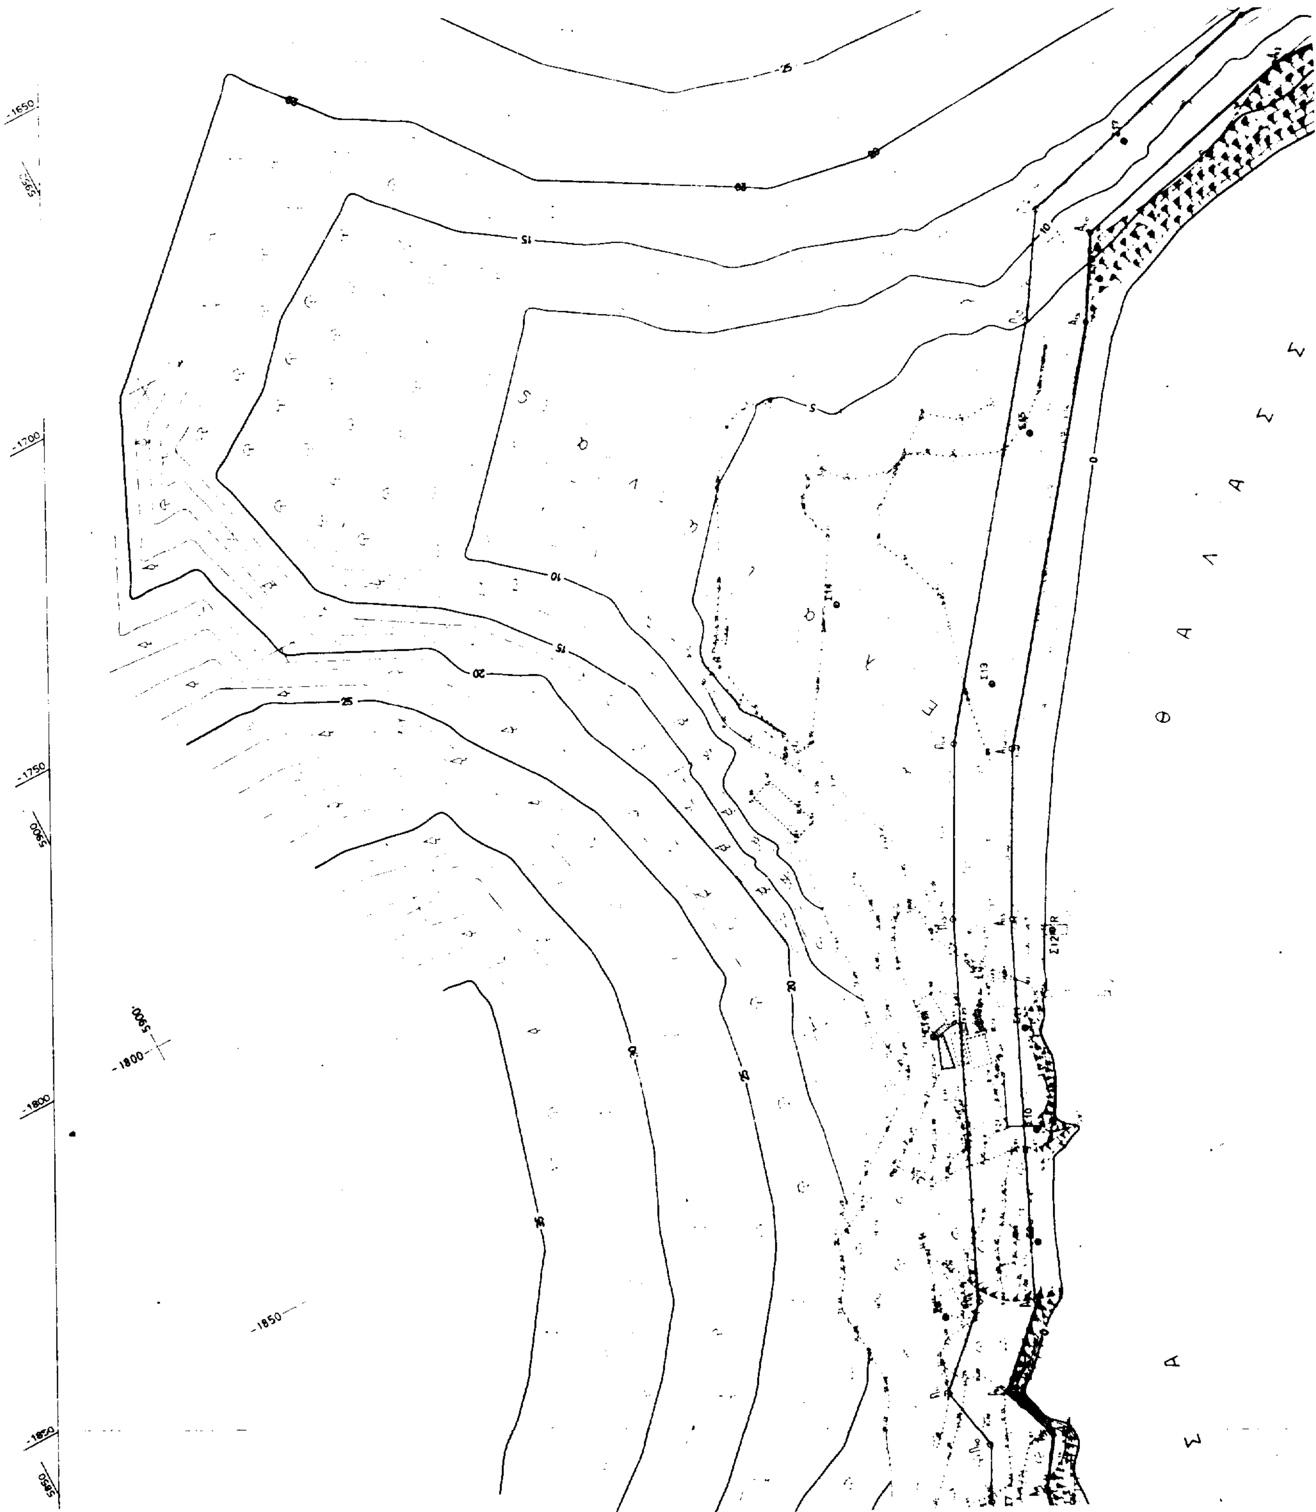

Θ Α Λ Α Σ Σ Α
-1650
-1700
-1750
-1800
-1850
5900
5850

ΚΕΝΤΡΟ ΦΥΛΛΟΥ ΧΑΡΤΟΥ
1:50 000 ΣΑΜΟΣ

φο : 37ο 45' Β
λο : 3ο 15'
DATUM: ΑΘΗΝΩΝ
ΕΛΛΕΙΨΟΕΙΔΕΣ: BESSEL
ΠΡΟΒΟΛΗ: HATT

ΤΟΠΟΓΡΑΦΙΚΟ ΥΠΟΜΝΗΜΑ

- Τριγωνομετρικό
- Στάση
- Δένδρα, Πεύκα
- Συρματόπλεγμα
- Μανδρότοιχος
- Ξηρολιθιά
- Βραχια
- Ελιά
- Θαμνοι

ΣΗΜΕΙΩΣΗ

1. Το Διάγραμμα εξαρτήθηκε απο το Κρατικό Δίκτυο της Χώρας.

2. Η υψομετρική εξάρτηση έγινε απο το Κρατικο Δίκτυο και απο την μέση στάθμη θαλασσας. Τοποθετήθηκαν ρεπέρ στη στάση Σ12 με υψόμετρο 0.236μ και χωροσταθμικός ήλος στην Σ5Α με 4.91μ. από μορφης γωνίας φρεατίου.

ΠΙΝΑΚΑΣ ΣΥΝΤΕΤΑΓΜΕΝΩΝ ΣΤΑΣΕΩΝ ΚΑΙ ΤΡΙΓΩΝΟΜΕΤΡΙΚΩΝ

ΣΗΜΕΙΑ	X	Y	H
Τ6	6597.531	-3290.763	170.390
Τ43	6787.520	2361.030	326.100
Τ11	5809 294	-2162.407	57.736
Τ10	6130.672	-1444.684	64.620
Σ1	5971 821	-2038 305	19.236
Σ2	5999 201	-2063.492	8 405
Σ3	5995 064	2036.016	11 161
Σ4	6002 055	2027.784	6 177
Σ5	5994 555	1993.760	2.283
Σ6	5997.604	1974.020	0 228
Σ7	5991 794	-1938 786	3.271
Σ8	5996 646	1903 737	12 357
Σ9	6016.556	1899 827	0 434
Σ10	6025 271	1882.829	5 488
Σ11	6031 659	1866 574	4 752
Σ12	6043 581	1854 104	0 236
Σ13	6054 116	1812 123	1 887
Σ14	6036 951	1787.763	2.796
Σ15	6079 715	1777 476	1 625
Σ16	6102 535	1759 749	2.737
Σ17	6117 091	1740 999	12 319
Σ5Α	5974 481	1965 700	4.910
Σ11Α	6017 055	1860 600	13 352
Σ2Α	5976 464	2048 101	15 863
Σ28	5973 994	2062 696	17 262
Σ29	5874 277	2035 591	33 632
Σ2Β	5925 386	2067 629	30.028

ΥΠΟΜΝΗΜΑ ΕΠΙΤΡΟΠΗΣ ΚΑΘΟΡΙΣΜΟΥ ΟΡΙΩΝ ΑΙΓΙΑΛΟΥ

1 Το παρον Τοπογραφικό Διάγραμμα συνοδεύει την υπ'αριθμ. 11/03/1997 έκθεση της Επιτροπής καθορισμού των ορίων του αιγιαλου της περιοχής του όρμου "ΠΛΑΤΑΝΑΚΙ" ΑΝ ΣΑΜΟΥ (ΠΔ 984/98 αρθ 100)

(ερυθρό) Α1, Α2, Α3, ... Α18, Α19
πολυγωνική οριογραμμή αιγιαλου

(κίτρινη) Π1, Π2, Π3, ... Π18, Π19
πολυγωνική οριογραμμη παραλίας


ΚΛΙΜΑΚΑ 1 : 5.000
6500
6000
-2050
-2100
-2150
-2200

ΘΑΛΑΣΣΑ

ΟΡΜΟΣ ΠΛΑΤΑΝΑΚΙ

Συντεταγμένες οριογραμμής αιγιαλού

Α/Α	Χ	Ψ
Α1	6007,10	-2129,10
Α2	6006,80	-2123,80
Α3	6013,70	-2099,70
Α4	6007,90	-2099,10
Α5	6006,8[illegible]	-2071,70
Α6	6011,7[illegible]	2054,40
Α7	6001,90	-2024,60
Α8	5993,70	-1973,90
Α9	5995,[illegible]	-1938,70
Α10	6003,90	-1920,90
Α11	6005,7[illegible]	-1929,20
Α12	6012,10	1908,90
Α13	6038,40	1849,10
Α14	[illegible]	1821,10
Α15	[illegible]	1770,70
Α16	[illegible]	[illegible]
Α17	[illegible]	[illegible]
Α18	[illegible]	[illegible]
Α19	[illegible]	[illegible]

Συντεταγμένες οριογραμμής παραλίας

Α/Α	Χ	Ψ
Π1	[illegible]	2123,70
Π2	6001,90	2116,60
Π3	6004,20	2103,50
Π4	5998,10	-2092,20
Π5	5998,20	[illegible]
Π6	5992,80	[illegible]
Π7	5990,60	[illegible]
Π8	5983,70	-1978,20
Π9	5989,30	1935,60
Π10	5993,60	-1927,[illegible]
Π11	5994,40	-1915,60
Π12	6003,[illegible]	1904,10
Π13	[illegible]	-1844,30
Π14	[illegible]	1818,10
Π15	6088,10	1760,50
Π16	6098,30	1744,80
Π17	[illegible]	[illegible]
Π18	[illegible]	1725,90
Π19	[illegible]	-1736,20

ΔΙΑΓΡΑΜΜΑ ΕΝΤΟΠΙΣΜΟΥ
ΑΙΓΙΑΛΟΥ "ΠΛΑΤΑΝΑΚΙ"
ΣΕ Φ.Χ. 1:50.000 ΣΑΜΟΣ

πολυγωνική οριογραμμή παραλίας.


5. Οι κορυφές των παραπάνω οριογραμμών εξασφαλίζονται όπως σημειώνεται στο διάγραμμα.

6. Αποφαίνεται ότι δεν υφίσταται παλαιός αιγιαλός και ότι στη ζώνη αιγιαλού-παραλίας υπάρχουν κτίσματα τα οποία δεν εξαιρούνται

Η Επιτροπή

Ο ΠΡΟΕΔΡΟΣ

ΤΑ ΜΕΛΗ

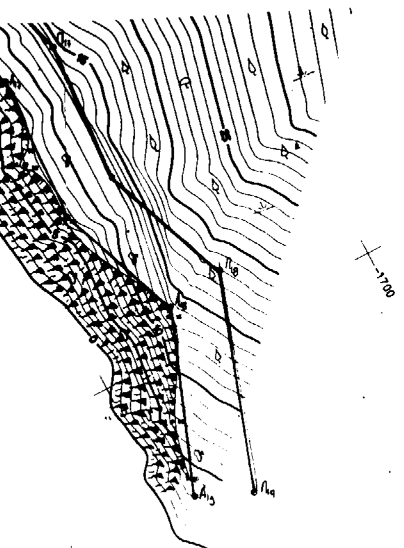

6250

6300

1700

1750

1800

ΕΡΓΟ: ΤΟΠΟΓΡΑΦΙΚΗ ΜΕΛΕΤΗ "ΑΠΟΤΥΠΩΣΗ ΠΑΡΑΛΙΑΚΗΣ ΖΩΝΗΣ ΓΙΑ ΚΑΘΟΡΙΣΜΟ ΟΡΙΩΝ ΑΙΓΙΑΛΟΥ-ΠΑΡΑΛΙΑΣ"
ΣΥΜΒΑΣΗ ΕΡΓΟΥ: 10/1996

ΠΕΡΙΟΧΗ: ΟΡΜΟΣ "ΠΛΑΤΑΝΑΚΙ"
ΝΟΜΑΡΧΙΑ : ΣΑΜΟΥ

ΣΥΝΔΕΣΜΟΣ Ο.Τ.Α. ΑΝ. ΣΑΜΟΥ
ΔΗΜΟΣ ΣΑΜΙΩΝ
ΟΙΚΟΝΟΜΙΚΗ ΕΦΟΡΙΑ: Δ.Ο.Υ ΣΑΜΟΥ

ΚΛΙΜΑΚΑ
1:500

ΤΟΠΟΓΡΑΦΙΚΟ ΔΙΑΓΡΑΜΜΑ ΟΡΜΟΥ "ΠΛΑΤΑΝΑΚΙ" ΑΝ. ΣΑΜΟΥ

ΜΕΛΕΤΗΤΗΣ:
ΚΩΝΣΤΑΝΤΙΝΟΣ ΔΗΜ. ΝΙΑΓΚΟΣ
ΤΟΠΟΓΡΑΦΟΣ ΜΗΧΑΝΙΚΟΣ Ε.Μ.Π.

ΑΡ. ΣΧΕΔΙΟΥ

ΗΜΕΡΟΜΗΝΙΑ
ΙΟΥΛΙΟΣ 1996

ΤΥΔΚ ΣΑΜΟΥ	ΕΠΙΒΛΕΨΗ	Ο ΕΠΙΒΛΕΠΩΝ ΜΗΧΑΝΙΚΟΣ	
	ΕΛΕΓΧΟΣ	Ο ΠΡΟΙΣΤΑΜΕΝΟΣ	
	ΘΕΩΡΗΣΗ	Ο ΔΙΕΥΘΥΝΤΗΣ	
	ΕΓΚΡΙΣΗ	ΕΓΚΡΙΤΙΚΗ ΑΠΟΦΑΣΗ	

ΓΕΩΡΓΙΟΣ Δ. ΤΑΤΣΗΣ